


一樓西側文化藝廊展櫃平面圖

SCALE=1/100


展牆總長：2159  
單位：公分

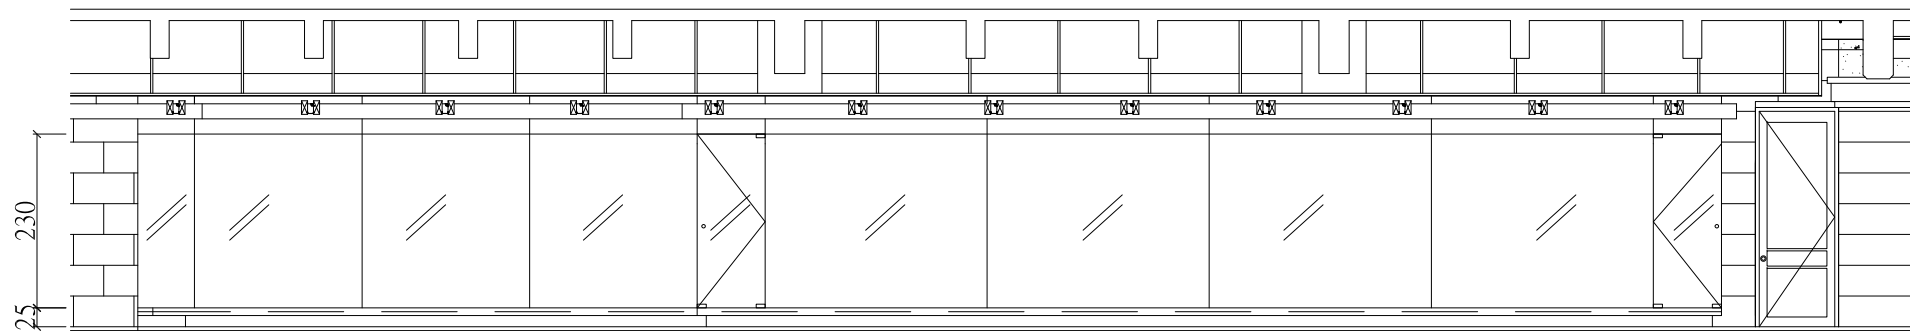

一樓西側文化藝廊展櫃立面圖

SCALE=1/100


單位：公分

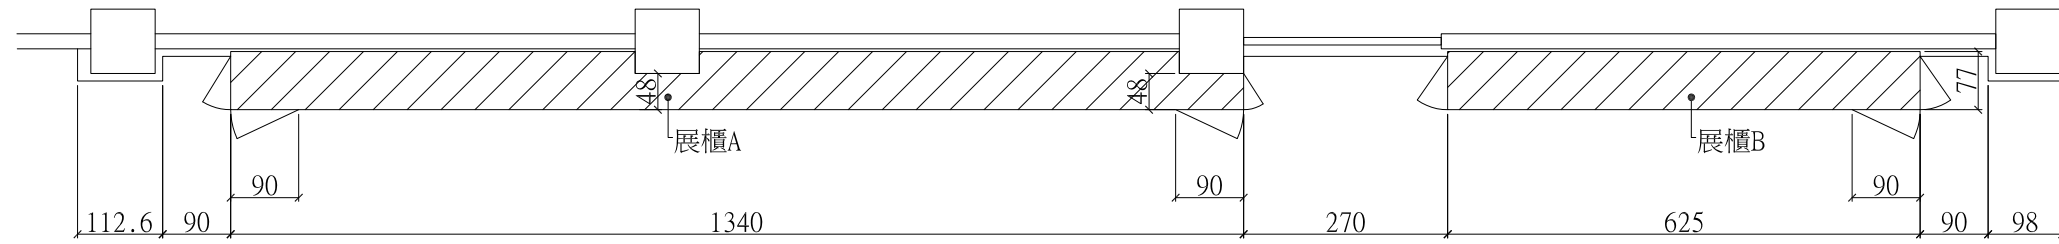

一樓東側文化藝廊展櫃平面圖

SCALE=1/100

展牆總長：1965  
單位：公分

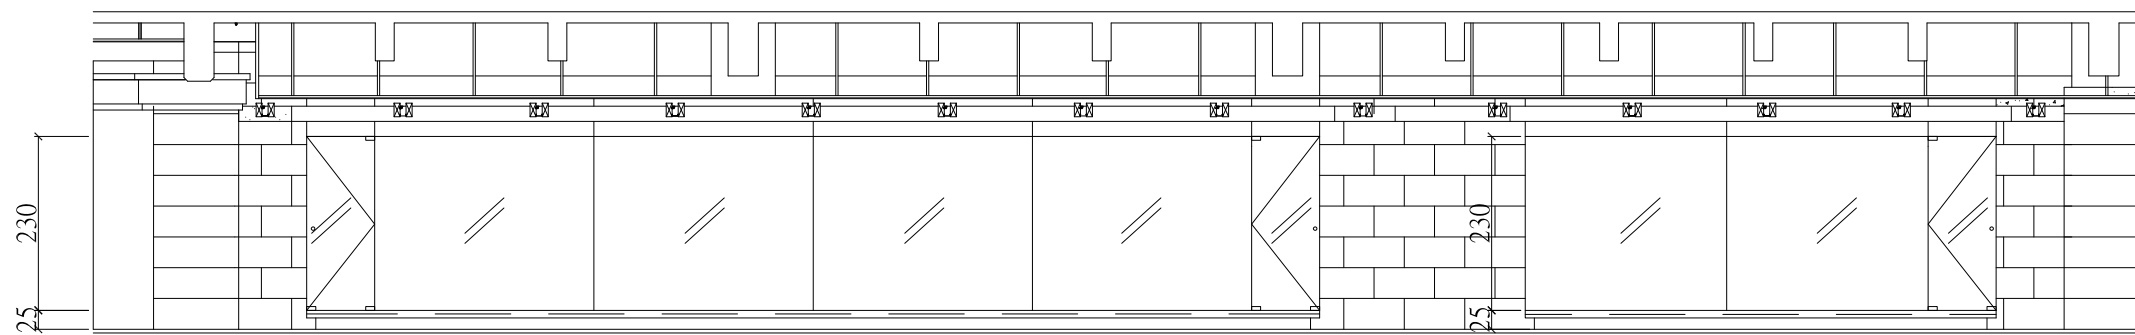

一樓東側文化藝廊展櫃立面圖

SCALE=1/100

單位：公分