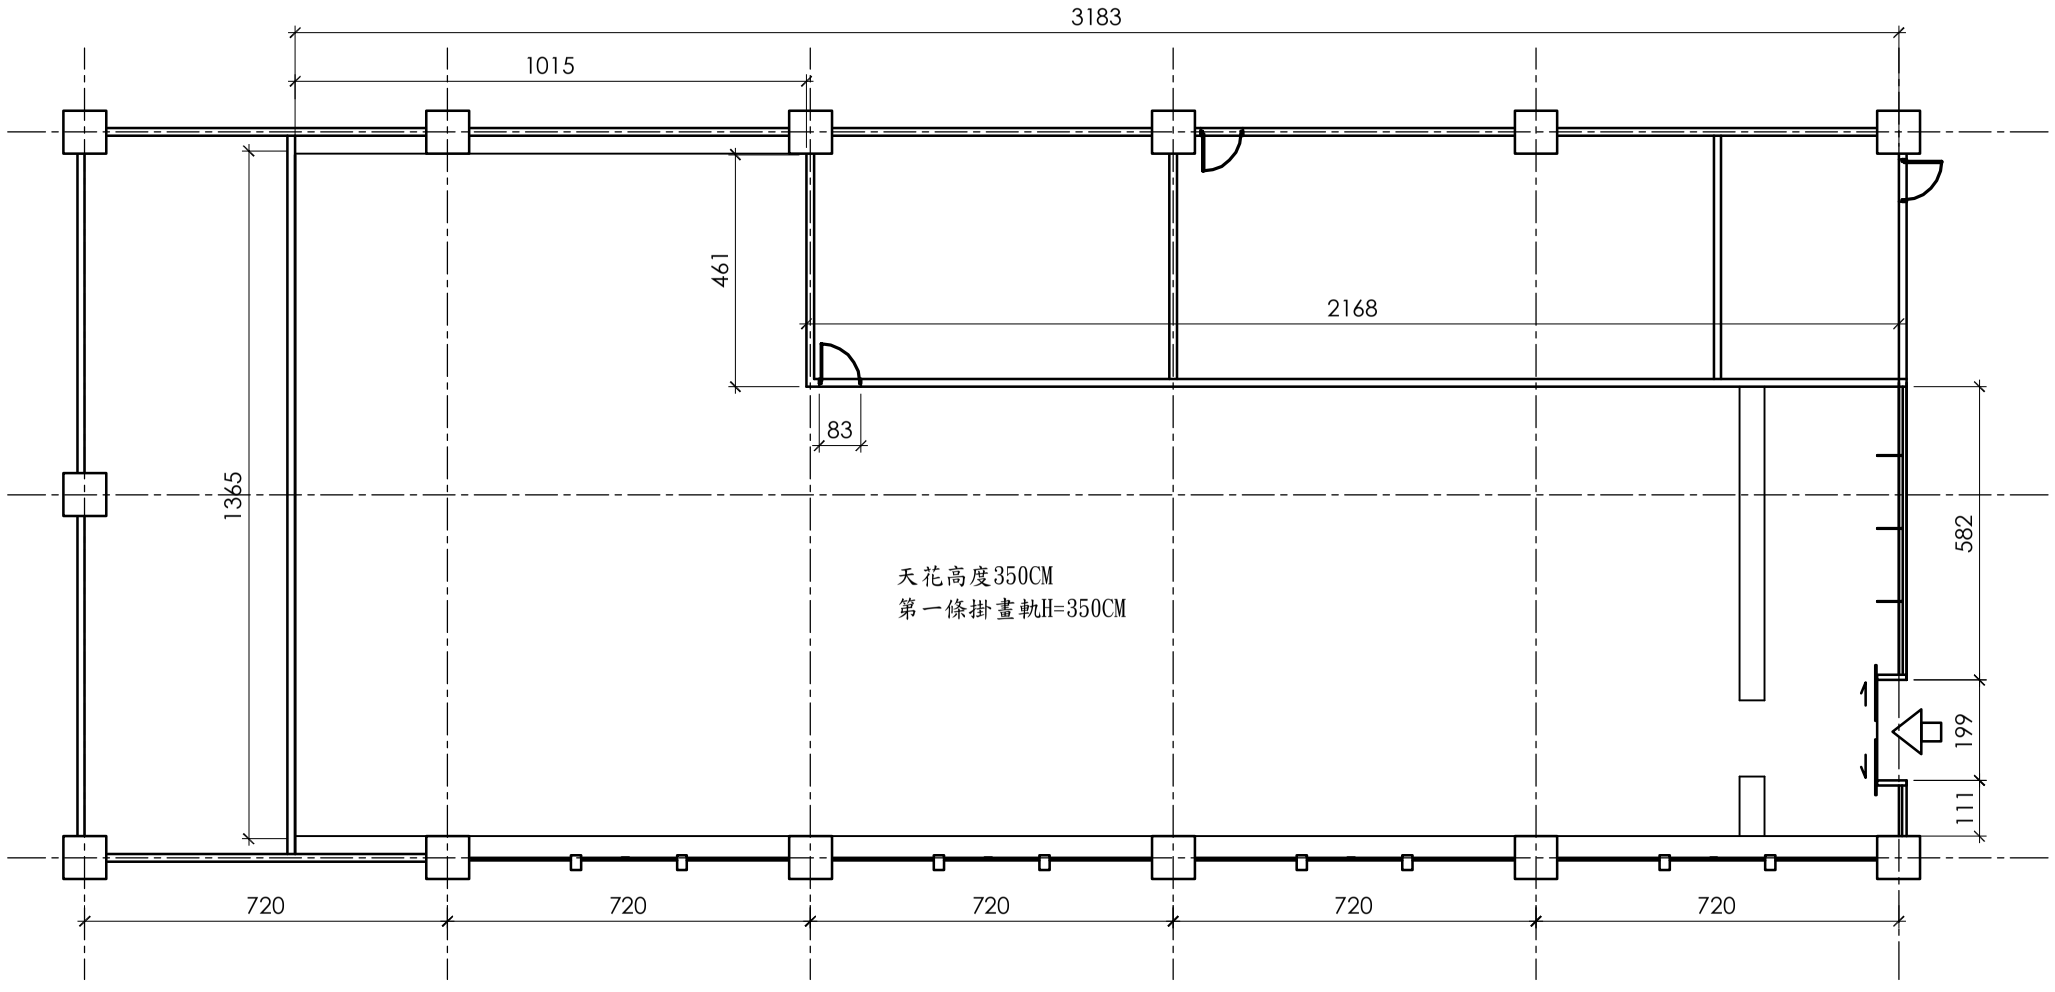

N

2F-中山畫廊北室平面圖

S:1/150　面積:100P 331M2

群鳴室內裝修有限公司 台北市基隆路一段432號12樓之3 12F.-3,NO.432,S.EC.1,Keelung Rd., Sinyi District,Taipei City 110,Taiwan TEL:886-2-8786-1685 FAX:886-2-8786-1682	工程名稱	附註及修正 次數 / 日期 / 修正內容 1 2 3	版本 - 日期 設　計 校　核 業主審核	圖　名 2F-中山畫廊北室平面圖	比　例 類　別 CAT	簽　章	圖　號 Drowing No. 2-4 張　號 Sheet No.